
04002400204010004



ΕΦΗΜΕΡΙΣ ΤΗΣ ΚΥΒΕΡΝΗΣΕΩΣ

ΤΗΣ ΕΛΛΗΝΙΚΗΣ ΔΗΜΟΚΡΑΤΙΑΣ

ΤΕΥΧΟΣ ΤΕΤΑΡΤΟ **Αρ. Φύλλου 240**

2 Απριλίου 2001

ΠΕΡΙΕΧΟΜΕΝΑ

ΑΠΟΦΑΣΕΙΣ

ΑΠΟΦΑΣΕΙΣ

Αριθ. ΔΠΠΤ 5647 (1)

Αναγνώριση τμήματος της οδού Λαβυρίνθου στο Ο.Τ. 435 του εγκεκριμένου ρυμοτομικού σχεδίου της πόλης της Κομοτηνής, ως προϋφιστάμενης του έτους 1923.

Ο ΝΟΜΑΡΧΗΣ ΡΟΔΟΠΗΣ

Έχοντας υπόψη τις διατάξεις:

1. Της παρ. 4 του άρθρου 20 του από 17.7.23 Ν. Δ/τος περί σχεδίων πόλεων κωμών και συνοικισμών του κράτους και ανεγέρσεως αυτών.

2. Του Ν. 3200/55 «περί Διοικητικής Αποκέντρωσης», όπως έχει συμπληρωθεί και τροποποιηθεί μεταγενέστερα με το 532/70 Ν.Δ.

3. Το άρθρου 30, 36 παρ. 1 και 2 του άρθρου 39 του Ν. 2218/94, όπως αντικατστάθηκαν εν μέρει από τις όμοιες της παρ. 2 του άρθρου 5, και των παρ. 6 και 7 του άρθρου 6 του Ν. 2240/94, καθώς επίσης και:

α) Την από 7.12.2000 αίτηση των Μολλά Χουσεΐν Ογλού Χασάν, Χασάν Σαμπριέ, Χασάν Αχμέτ, Γιουσούφ Χουσεΐν προς την ΔΠΠ&Τ. του Ν.Δ. Ροδόπης, με την οποία ζήτησε την έκδοση απόφασης για την αναγνώριση τμήματος της οδού Λαβυρίνθου στο Ο. Τ. 435 του εγκεκριμένου ρυμοτομικού σχεδίου της πόλης Κομοτηνής, ως προϋφιστάμενης του έτους 1923.

β) Τα με αριθ.26 φύλλα του σχεδίου πόλεως Κομοτηνής στα οποία εμφανίζεται η συγκεκριμένη οδός.

γ) Τα συνημμένα Τοπογραφικά διαγράμματα που συντάχθηκαν από τον Γεώργιο Ι. Κουρτίδη, Διπλ. Αγρ. Τοπογράφο Μηχανικό.

δ) Την αριθ. 2/13/2001 γνωμοδότηση του Συμβουλίου Χωροταξίας Οικισμού και Περιβάλλοντος του Ν.Δ. Ροδόπης. αποφασίζουμε:

Αναγνωρίζουμε ότι το τμήμα της οδού Λαβυρίνθου του Ο.Τ. 435 του εγκεκριμένου ρυμοτομικού σχεδίου της πόλης της Κομοτηνής, όπως περιγράφεται στο συνημμένο τοπογραφικό διάγραμμα του Αγρονόμου Τοπογράφου Μηχανικού Γεωργίου Κουρτίδη με στοιχεία (Α - Β - Γ - Δ - Ε - Ζ - Η - Α) προϋπήρχε του από 17.7.23 Ν. Δ/τος, μετά την ισχύ του οποίου δεν έγινε καμμιά αύξηση ή μείωση του αρχικού κοινόχρηστου χώρου, όπως προκύπτει από το υπ' αριθ.26 φύλλα του εγκεκριμένου ρυμοτομικού σχεδίου.

Ακροτελεύτια Διάταξη

Από τις διατάξεις αυτής της απόφασης δεν προκαλείται δαπάνη σε βάρος του κρατικού προϋπολογισμού.

Η απόφαση αυτή να δημοσιευθεί στην Εφημερίδα της Κυβερνήσεως, με το Τοπογραφικό διάγραμμα που την συνοδεύει.

Κομοτηνή, 5 Μαρτίου 2001

Ο Νομάρχης
ΣΤΕΡΓΙΟΣ ΣΤΑΥΡΟΠΟΥΛΟΣ

ΛΑΒΤΡΙΝΘΟΤ ΑΡΙΘΜΟΣ 115

ΛΑΒΤΡΙΝΘΟΤ ΑΡΙΘΜΟΣ 115Α

ΛΑΒΤΡΙΝΘΟΤ ΑΡΙΘΜΟΣ 111

ΛΑΒΤΡΙΝΘΟΤ ΑΡΙΘΜΟΣ 117

ΛΑΒΤΡΙΝΘΟΤ ΑΡΙΘΜΟΣ 121

ΟΔΟΣ ΛΑΒΤΡΙΝΘΟΤ

Α Β Γ Δ Ε Ζ Η

ΛΑΒΤΡΙΝΘΟΤ ΑΡΙΘΜΟΣ 17

ΛΑΒΤΡΙΝΘΟΤ ΑΡΙΘΜΟΣ 15

ΛΑΒΤΡΙΝΘΟΤ ΑΡΙΘΜΟΣ 13

ΛΑΒΤΡΙΝΘΟΤ ΑΡΙΘΜΟΣ 11

ΛΑΒΤΡΙΝΘΟΤ ΑΡΙΘΜΟΣ 9

ΛΑΒΤΡΙΝΘΟΤ ΑΡΙΘΜΟΣ 7

Ο.Τ. 435

ΛΑΒΤΡΙΝΘΟΤ ΑΡΙΘΜΟΣ 5Α

ΛΑΒΤΡΙΝΘΟΤ ΑΡΙΘ 3 ΑΣ Α'

ΛΑΒΤΡΙΝΘΟΤ ΑΡΙΘΜΟΣ 5


ΟΔΟΣ ΛΑΒΤΡΙΝΘΟΤ


ΟΔΟΣ ΦΙΛΙΠΠΟΥΠΟΛΕΩΣ

Το παρόν συνοδεύει την υπ' αριθ. Δ.Π.Πε.Τ. 5647/5-3-2001 απόφαση του Νομάρχη Ροδόπης

Θεωρήθηκε
Κομοτηνή 6-3-2001
... Δ.Π.Πε.Τ.
... Παπαδημητρίου
Αρχιτέκτων Α' β.

ΕΘΝΙΚΟ ΤΥΠΟΓΡΑΦΕΙΟ
Για τεχνικούς λόγους, στο σχεδιάγραμμα ... σμίκρυνση κατά ποσοστό 41 %

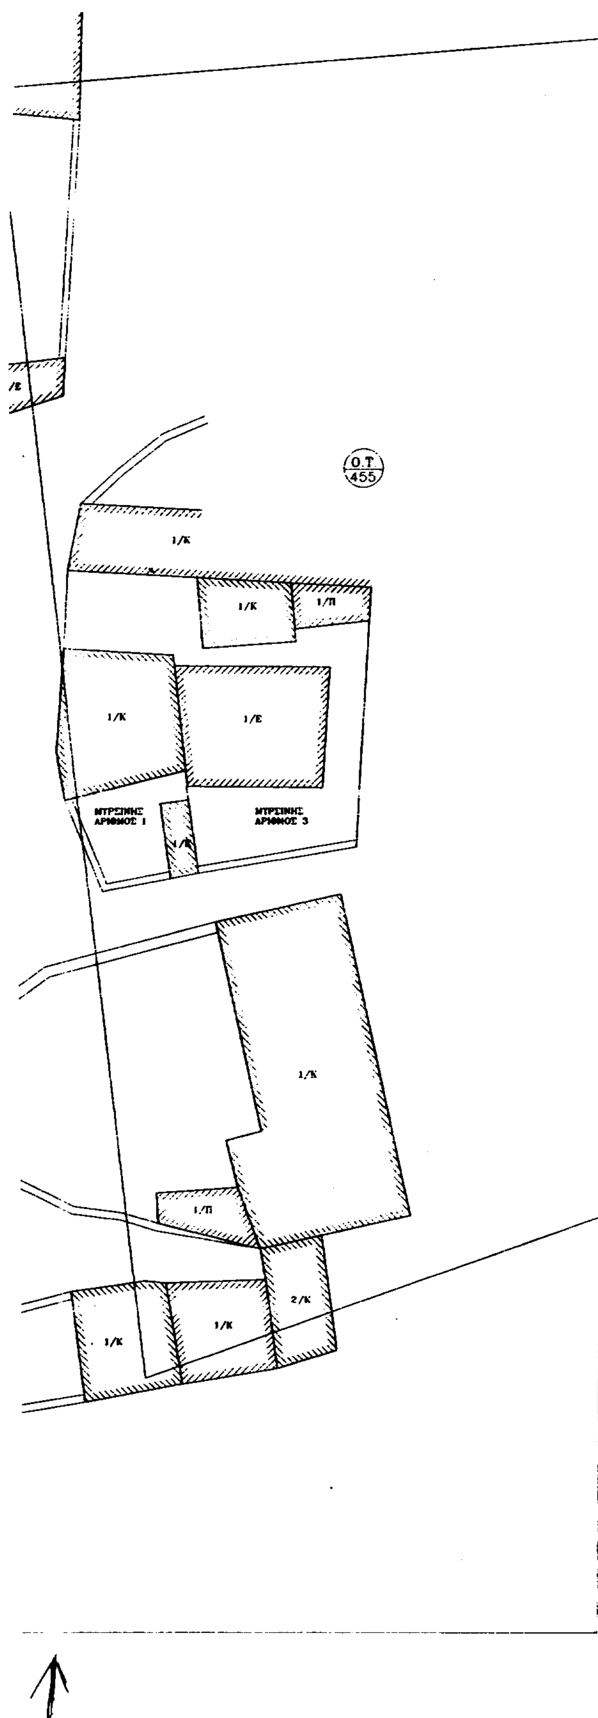

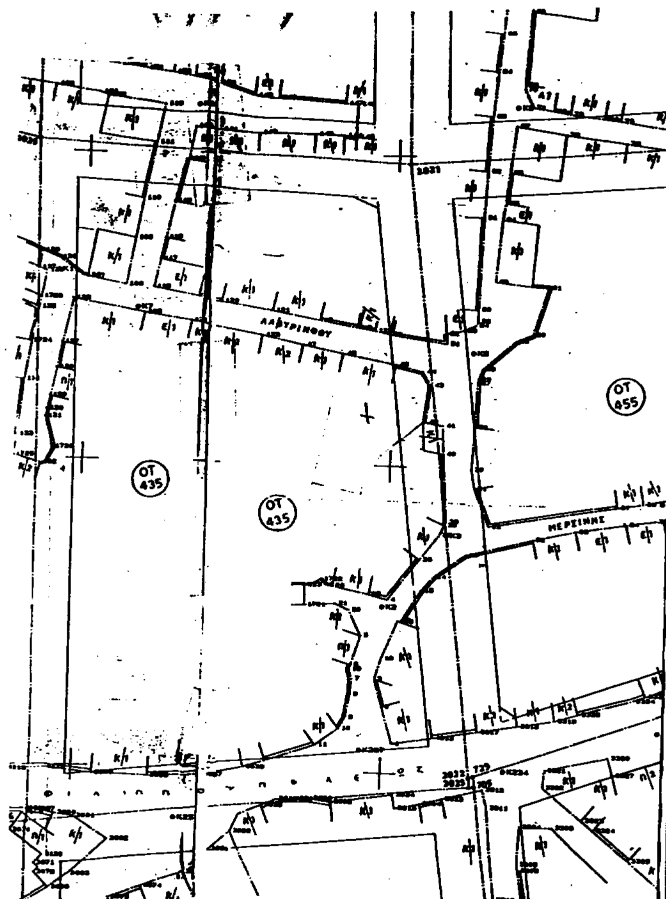

ΤΕΧΝΙΚΟ ΓΡΑΦΕΙΟ ΓΕΩΡΓΙΟΣ ΚΟΥΡΤΙΔΗΣ ΤΟΠΟΓΡΑΦΟΣ ΜΗΧΑΝΙΚΟΣ		
ΕΡΓΟΔΟΤΕΣ:	ΜΟΛΛΑ ΧΟΥΣΕΙΝ ΟΓΛΟΥ ΧΑΣΑΝ (ΛΑΒΥΡΙΝΘΟΥ 117) ΧΑΣΑΝ ΣΑΜΠΡΙΕ (ΛΑΒΥΡΙΝΘΟΥ 13) ΧΑΣΑΝ ΑΧΜΕΤ (ΛΑΒΥΡΙΝΘΟΥ 11) ΓΙΟΥΣΟΥΦ ΧΟΥΣΕΙΝ (ΛΑΒΥΡΙΝΘΟΥ 9)	
ΕΡΓΟ:	ΑΝΑΓΝΩΡΙΣΗ ΤΜΗΜΑΤΟΣ ΟΔΟΥ (Α-Β-Γ-Δ-Ε-Ζ-Η-Α) ΩΣ ΠΡΟΥΦΙΣΤΑΜΕΝΗΣ ΤΟΥ 1923	
ΘΕΣΗ:	Ο.Τ. 435 - ΟΔΟΣ ΛΑΒΥΡΙΝΘΟΥ ΚΟΜΟΤΗΝΗ - Ν. ΡΟΔΟΠΗΣ	
ΘΕΜΑ ΣΧΕΔΙΟΥ: ΤΟΠΟΓΡΑΦΙΚΟ ΔΙΑΓΡΑΜΜΑ	ΑΡΙΘΜΟΣ ΣΧΕΔΙΟΥ: 1	ΚΛΙΜΑΚΑ 1:200
ΧΡΟΝΟΣ ΜΕΛΕΤΗΣ: 21-11-2000		
ΣΦΡΑΓΙΔΑ - ΥΠΟΓΡΑΦΗ	ΘΕΩΡΗΣΗ	
ΓΕΩΡΓΙΟΣ Κ. ΚΟΥΡΤΙΔΗΣ ΔΙΠΛ. ΑΓΡ. ΤΟΠΟΓΡΑΦΟΣ ΜΗΧΑΝΙΚΟΣ Α.Π.Θ. ΜΕΛΟΣ ΤΕΕ - ΑΡ. ΜΗΤΡΩΟΥ 71916 ΚΩΝ. ΠΑΛΑΙΟΛΟΓΟΥ 3 - ΚΟΜΟΤΗΝΗ - ΤΗΛ. 70838 ΑΦΜ 047062957 ΔΟΥ ΚΟΜΟΤΗΝΗΣ		

Αριθ. ΔΠΠΤ 302 (2)

Καθορισμός χρήσεων παραχωρούμενων δημόσιων εκτάσεων στο Ν. Ροδόπης.

Ο ΝΟΜΑΡΧΗΣ ΡΟΔΟΠΗΣ

Έχοντας υπόψη:

1. Τις διατάξεις του άρθρου 62 του Π.Δ. 30/96 (ΦΕΚ 21/Α΄/96).

2. Το Ν.Δ. 221/74.

3. Τις διατάξεις του άρθρου 3 του Ν. 1512/85 «περί καθορισμού χρήσεων παραχωρούμενων δημόσιων εκτάσεων».

4. Το αριθ. πρωτ. 11624/24.1.2001 έγγραφο της Δ/νσης Αγροτικής Ανάπτυξης του Ν. Ροδόπης, που αφορά τον καθορισμό χρήσης της υπό παραχώρηση δημόσιας κοινόχρηστης έκτασης στον Τσακίρη Αθανάσιο του Γεωργίου κάτοικο Ανθοχωρίου , με σκοπό την ανέγερση σταυλικών εγκαταστάσεων.

5. Το Απόσπασμα πρόχειρου διαγράμματος αγρ/τος Αράτου Ν. Ροδόπης διανομής 1976, όπου εμφαίνεται το 1005^{ια} κοινόχρηστο τεμάχιο έκτασης 4.000 τ.μ., προοριζόμενο να παραχωρηθεί στον Τσακίρη Αθανάσιο του Γεωργίου, προκειμένου να κατασκευάσει μόνιμες σταυλικές εγκαταστάσεις.

6. Η αριθ. 14/00 απόφαση του Δημοτικού Συμβουλίου Κομοτηνής από το απόσπασμα του πρακτικού της αριθ. 2/2000 συνεδρίασης στις 10.2.2000.

7. Την αριθ. 64/2000 απόφαση από το πρακτικό 9/1999 συνεδρίασης του Νομαρχιακού Συμβουλίου Ν. Ροδόπης.

8. Τη σύμφωνη γνώμη της ΔΠΠΤ Ν. Ροδόπης, που διατυπώνεται με το αριθ. ΔΠΠΤ 2816/26-7-2000 έγγραφό της, αποφασίζουμε:

Καθορίζουμε τη χρήση για το αριθ. 1005^{ια} τεμάχιο, 4.000 τ.μ. χέρσο κοινόχρηστο, όπως εμφαίνεται στο πρόχειρο απόσπασμα διανομής 1976 του αγρ/τος Αράτου Ν. Ροδόπης του Τμήματος Τοπογραφικής της Δ.Ε.Β. Ν. Ροδόπης, σαν αγροτική (κτηνοτροφική), προκειμένου να παραχωρηθεί στον Τσακίρη Αθανάσιο του Γεωργίου, κάτοικο Ανθοχωρίου για την ανέγερση σταυλικών εγκαταστάσεων.

Η απόφαση αυτή να δημοσιευθεί στην Εφημερίδα της Κυβερνήσεως.

Κομοτηνή, 20 Φεβρουαρίου 2001

Ο Νομάρχης

ΣΤΕΡΓΙΟΣ ΣΤΑΥΡΟΠΟΥΛΟΣ

ΕΛΛΗΝΙΚΗ ΔΗΜΟΚΡΑΤΙΑ
ΝΟΜΑΡΧΙΑΚΗ ΑΥΤΟΔΙΟΙΚΗΣΗ ΡΟΔΟΠΗΣ-ΕΒΡΟΥ
ΝΟΜΑΡΧΙΑΚΟ Δ/ΣΜΑ ΡΟΔΟΠΗΣ
Δ/ΝΣΗ: ΕΓΓΕΙΩΝ ΒΕΛΤΙΩΣΕΩΝ
ΤΜΗΜΑ: ΤΟΠΟΓΡΑΦΙΚΗΣ

ΠΡΟΧΕΙΡΟ
ΑΠΟΣΠΑΣΜΑ
Αγρ/τος Αράτου
ΔΙΑΝΟΜΗ 1976
ΚΛΙΜΑΚΑ 1:5000

Αριθ. Πρωτ:
Αριθ. Σχεδίου:

ΥΠΟΜΝΗΜΑ

ΑΡΙΘ. ΤΕΜ.	ΕΚΤΑΣΙΣ ΣΤΡ.	Μ2	ΕΙΔΟΣ ΕΔΑΦΟΥΣ	ΟΝΟΜΑΤΕΠΩΝΥΜΟ ΚΛΗΡΟΥΧΟΥ
1005^{ια}	4	000	Χέρσ/Βοσκ. Κοινόχρηστο	Προοριζόμενο να παραχωρηθεί στον Τσακίρη Αθανάσιο του Γεωργίου για σταυλικές εγκαταστάσεις

